LA QUEMADA
246

Un gran hogar en Narvarte Oriente

La Quemada #246, un desarrollo de escala íntima

Cada proyecto de De&ca Bienes Raíces es único, con un carácter propio de diseño y ambientes residenciales de lujo, estratégicamente ubicados para ofrecer confort, conectividad y calidad de vida.

Narvarte Oriente destaca por su esencia residencial, sus calles arboladas y su entorno popular , en equilibrio con una amplia oferta de restaurantes, comercios y servicios. Su ubicación brinda una excelente conexión con las principales vialidades y alternativas de transporte de la Ciudad de México.

Vivir en Narvarte es disfrutar de tranquilidad, comodidad y conectividad, en una de las zonas con mayor identidad de Benito Juárez.

La Quemada #246 se integra a este entorno con una propuesta residencial contemporánea, donde el diseño y la ubicación se convierten en parte esencial de una nueva forma de vivir.

UNA VIDA CON ESTILO

TU TIEMPO, TU ESPACIO

Tu hogar, el equilibrio perfecto para tu vida.

Un espacio creado para conectar diseño, armonía y bienestar en un entorno que se adapta a tu estilo de vida, dando forma a un hogar donde cada espacio invita a disfrutar, descansar y compartir.

Porque elegir dónde vivir también es elegir cómo quieres vivir. Creamos un espacio pensado para acompañarte en cada etapa y construir experiencias que perduren.



7 DEPTOS SOLO

- 3 Recámaras
- 2 - 2.5 - 3 Baños
- Cocina Integral
- Cuarto de Lavado
- Estancia/Comedor
- Terraza, Balcón o Roof
- 1 - 2 Cajones de Estacionamiento
- Elevador
- Caseta de Vigilancia con 1/2 Baño

De 93.73 m^2
a 190.01 m^2


UN ESPACIO PARA DISFRUTAR

Diseños exclusividad y espacios
pensados para ti.

MOMENTOS EN FAMILIA

Estacionamiento

TIPOLOGÍAS

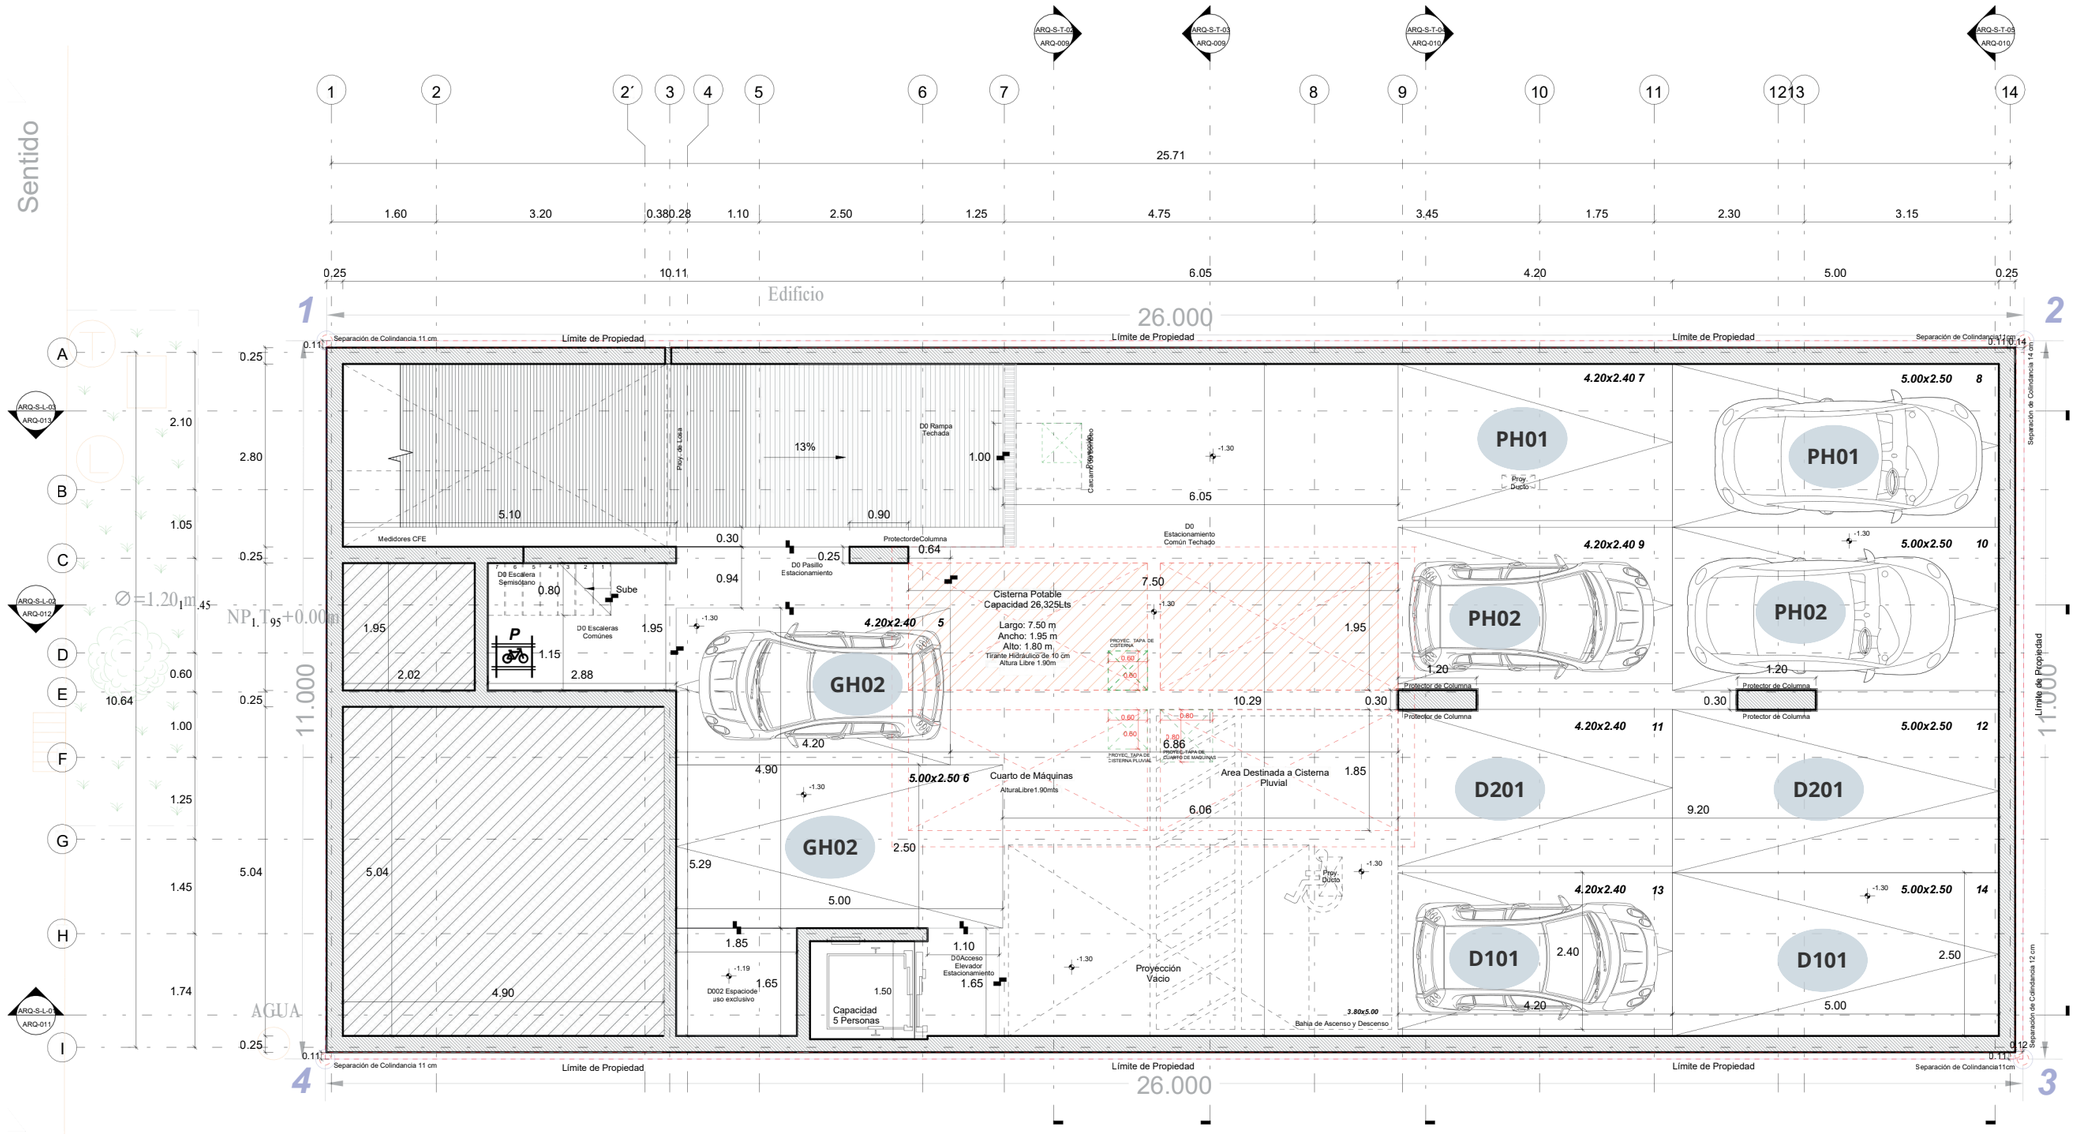


ARQ-Nivel Semisotano

1 : 50

Este documento no tiene valor jurídico. Los ilustrativos pueden estar sujetos a modificaciones sin previo aviso.

D-002

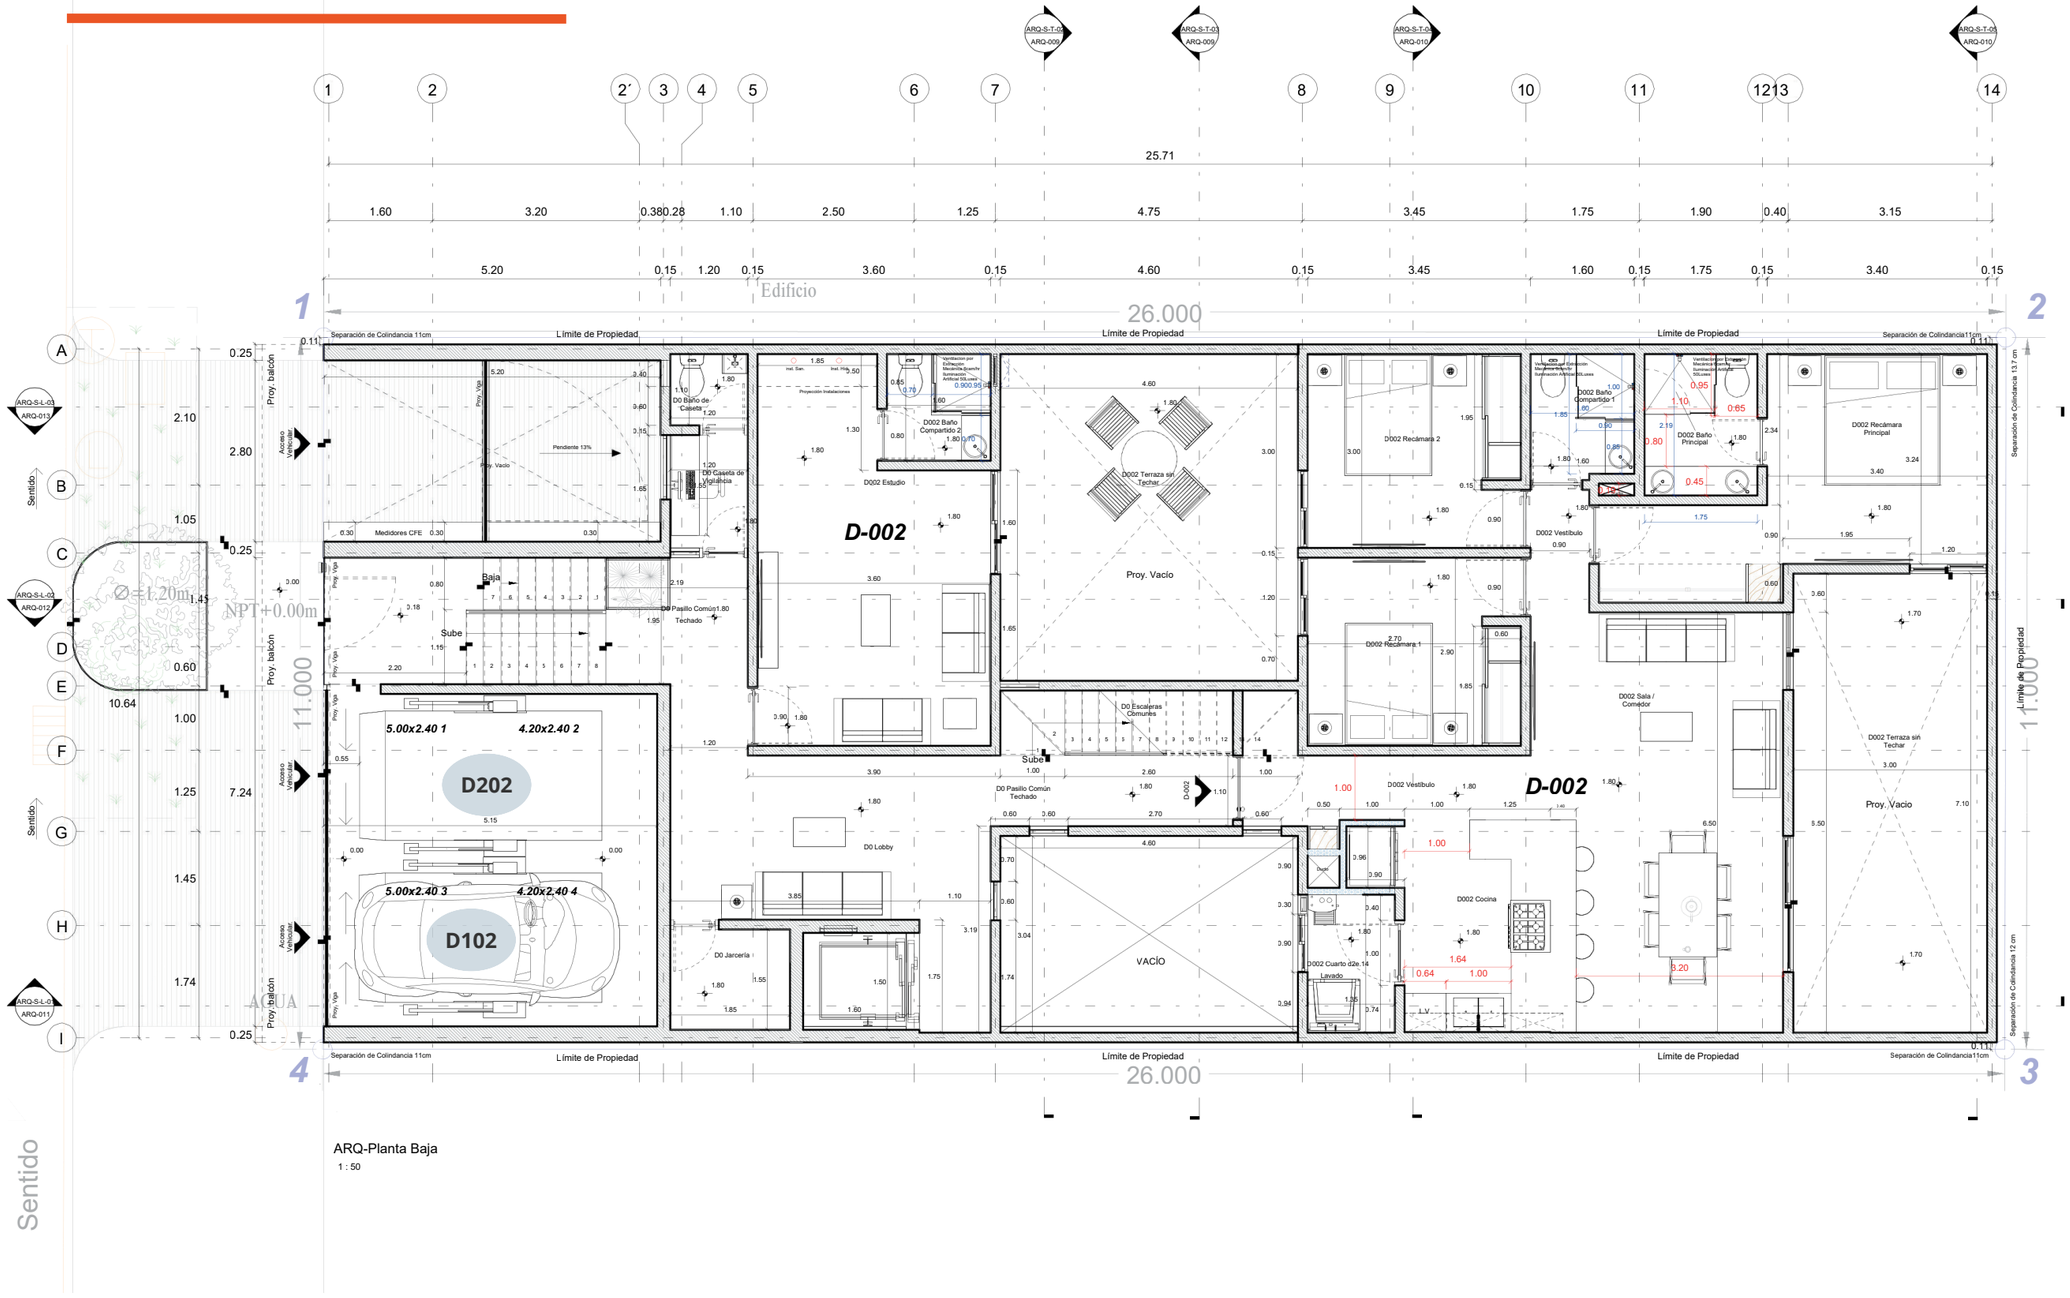


ARQ-Planta Baja

1 : 50

Este documento no tiene valor jurídico. Los ilustrativos pueden estar sujetos a modificaciones sin previo aviso.

D-101 Y D-102

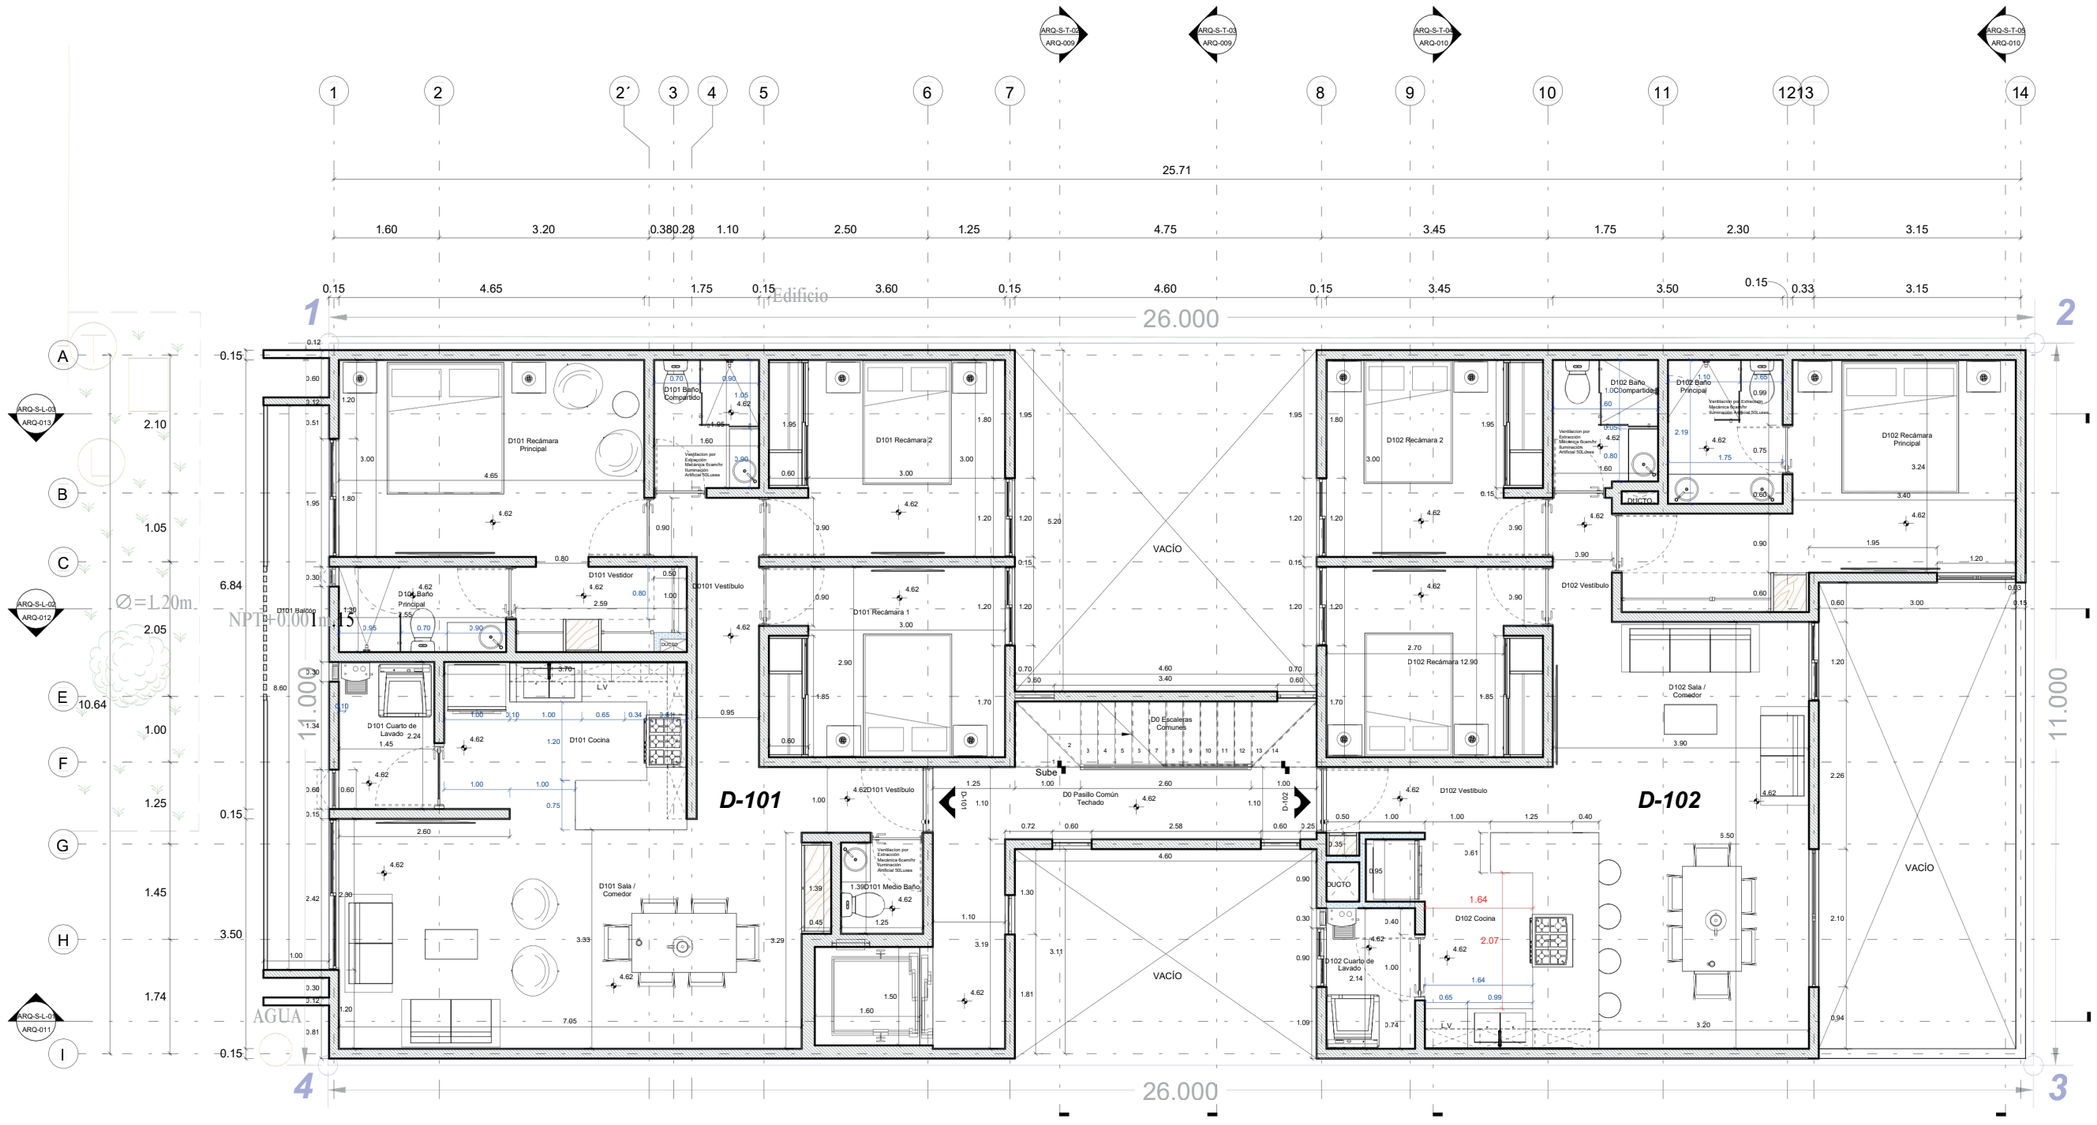


ARQ-Primer Nivel

1 : 50

Este documento no tiene valor jurídico. Los ilustrativos pueden estar sujetos a modificaciones sin previo aviso.

D-201 Y D-202

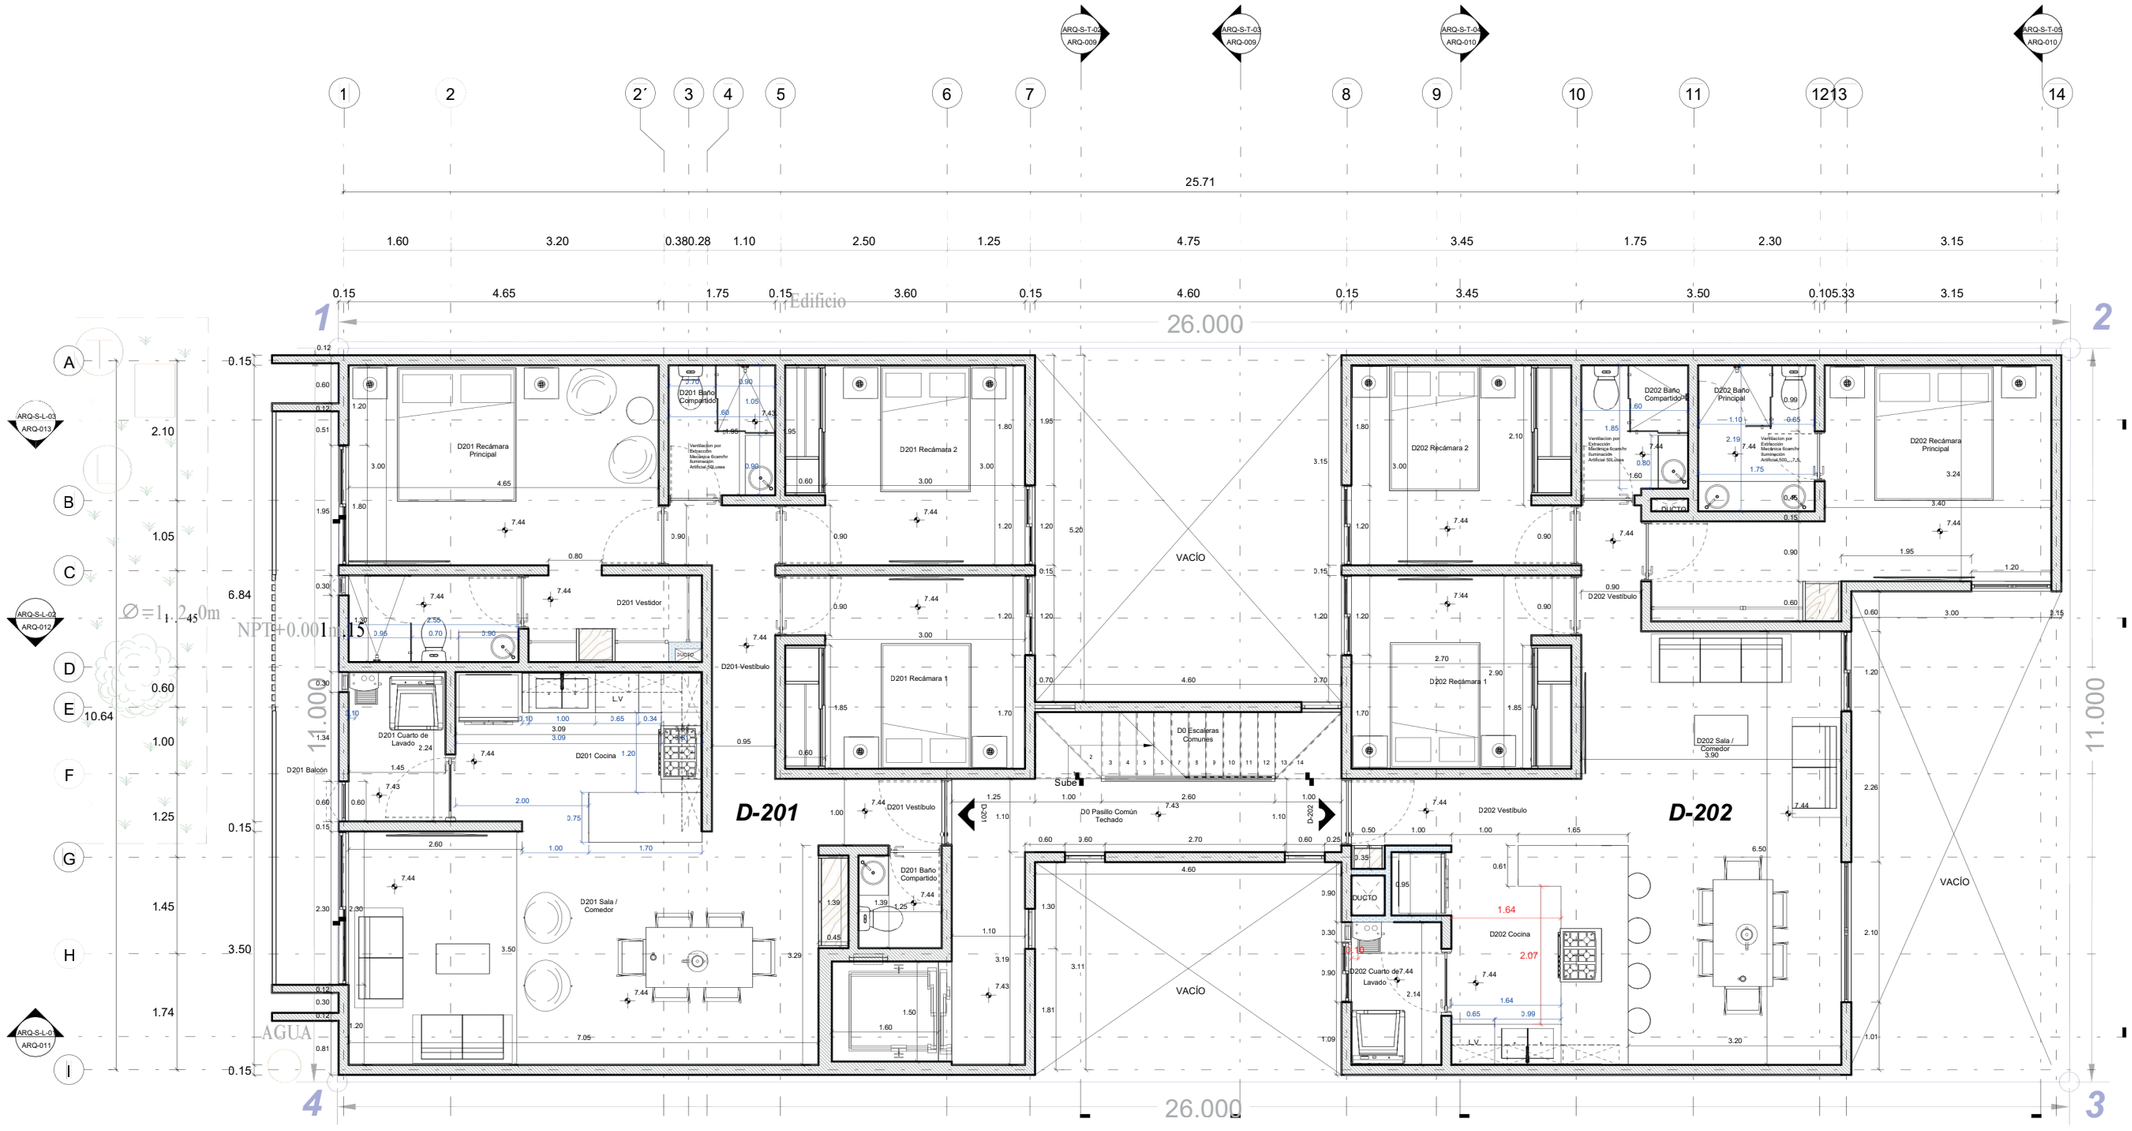


ARQ-Segundo Nivel

1 : 50

Este documento no tiene valor jurídico. Los ilustrativos pueden estar sujetos a modificaciones sin previo aviso.

D-301 Y D-302

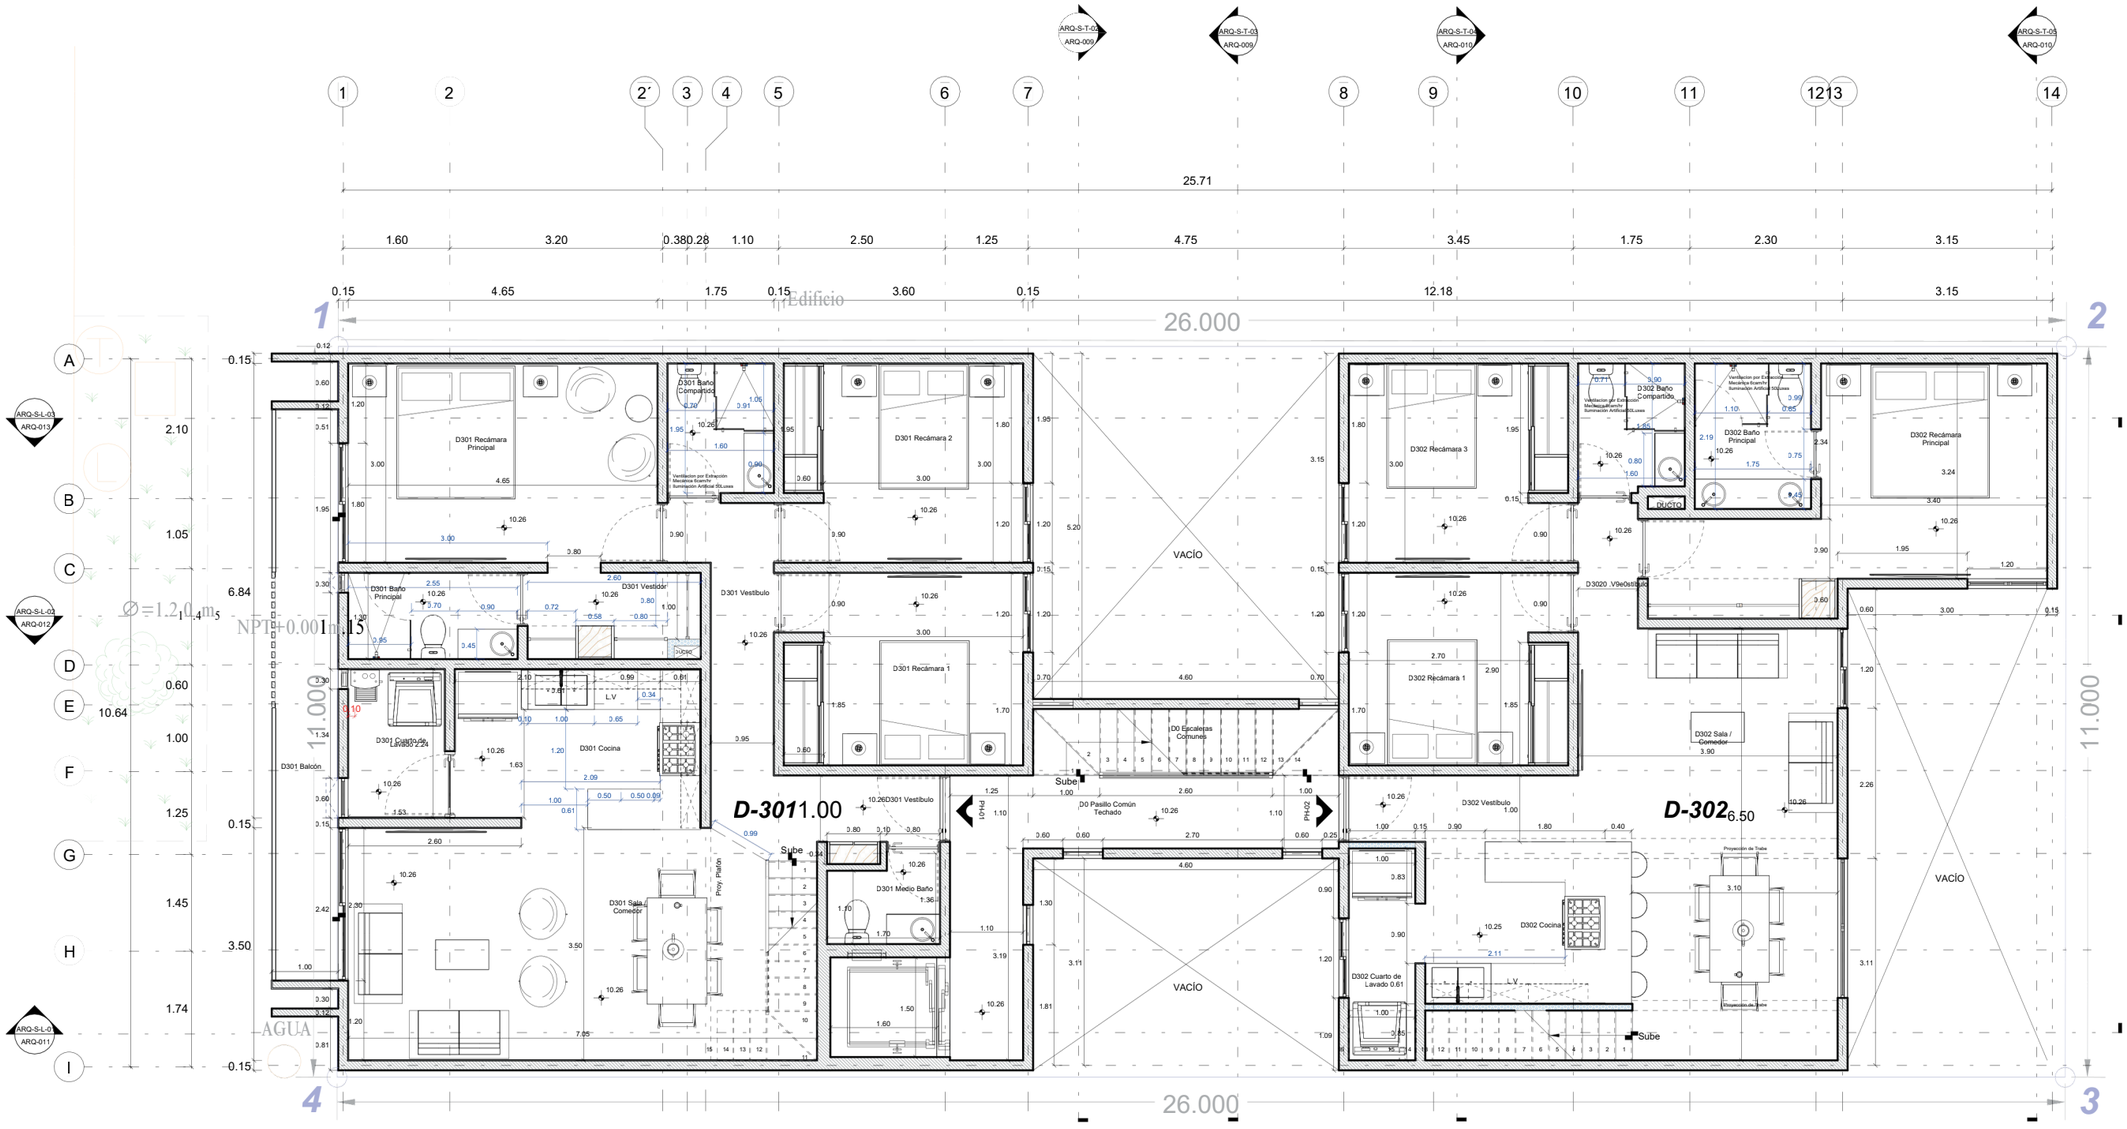


ARQ-Tercer Nivel

1 : 50

Este documento no tiene valor jurídico. Los ilustrativos pueden estar sujetos a modificaciones sin previo aviso.

Roof área

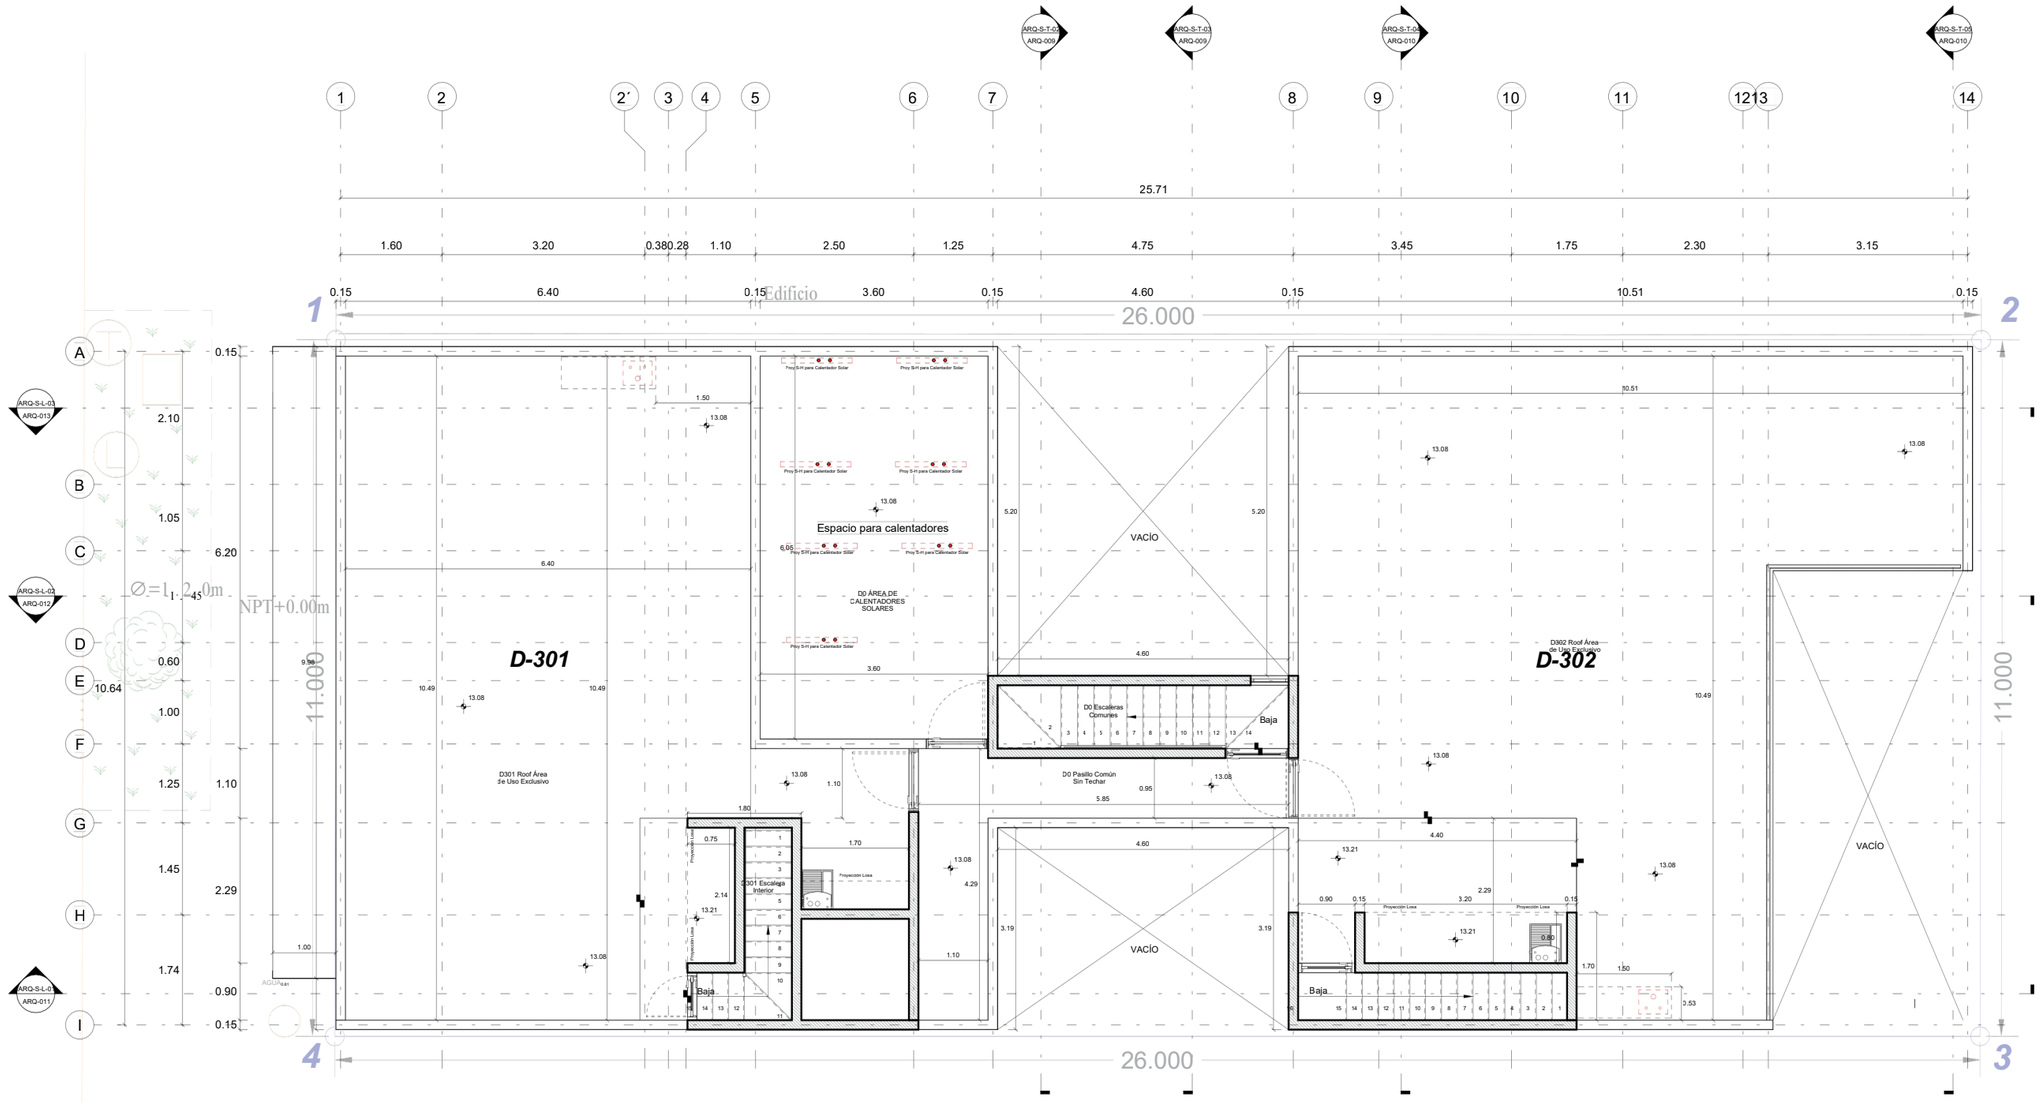

ARQ-Nivel Azotea

1 : 50

Este documento no tiene valor jurídico. Los ilustrativos pueden estar sujetos a modificaciones sin previo aviso.

Contacta tú asesor de ventas.

Comercializado y Desarrollado por De&ca Bienes Raíces MR

Diseñado por PAUTA ARQUITECTOS

www.deca.com.mx

/BienesRaicesDeca @decabienesraices Deca Bienes Raíces Oficial @DecaBienesRaice Deca Bienes Raices

Este documento no tiene valor jurídico. Los ilustrativos pueden estar sujetos a modificaciones sin previo aviso.