PALENQUE
529

Un gran hogar en Vértiz Narvarte

Palenque #529, un desarrollo de escala íntima

Cada proyecto de De&ca Bienes Raíces es único, con un carácter propio de diseño y ambientes residenciales de lujo, pensados para ofrecer confort, funcionalidad y una excelente calidad de vida.
Vértiz Narvarte destaca por su esencia residencial y su ubicación privilegiada dentro de Benito Juárez. Sus calles tranquilas, áreas arboladas y entorno popular conviven con una amplia oferta de restaurantes, comercios y servicios, creando un entorno cómodo para disfrutar de la vida cotidiana.
Su ubicación permite una conexión práctica con importantes vialidades y diferentes alternativas de transporte, manteniendo cerca algunos de los principales puntos de interés de la Ciudad de México.
Palenque #529 se integra a este entorno con una propuesta residencial contemporánea, donde el diseño, la comodidad y la ubicación se unen para crear una nueva forma de vivir.

UNA VIDA CON ESTILO

TU TIEMPO, TU ESPACIO

Tu espacio, el estilo de vida.

Un lugar donde el diseño, la armonía y la comodidad se encuentran para crear una experiencia residencial única, cada detalle ha sido pensado para crear ambientes contemporáneos, funcionales y acogedores, donde el confort se convierte en parte esencial de tu día a día.

Un proyecto creado para disfrutar cada espacio, vivir nuevas experiencias y construir el futuro que imaginas.



SOL 60 DEPTOS

- 2 y 3 Recámaras
- 2 , 2.5 y 3 Baños
- Cocina Integral
- Cuarto de Lavado
- Estancia/Comedor
- Terraza, Balcón o Roof
- 2 Cajones de Estacionamiento
- Elevador
- Caseta de Vigilancia con 1/2 Baño

De 84.53 m^2
a 223.49 m^2


UN ESPACIO PARA DISFRUTAR

Más que un espacio, el lugar donde
comienza tu historia.

MOMENTOS PARA COMPARTIR


Estacionamiento

TIPOLOGÍAS

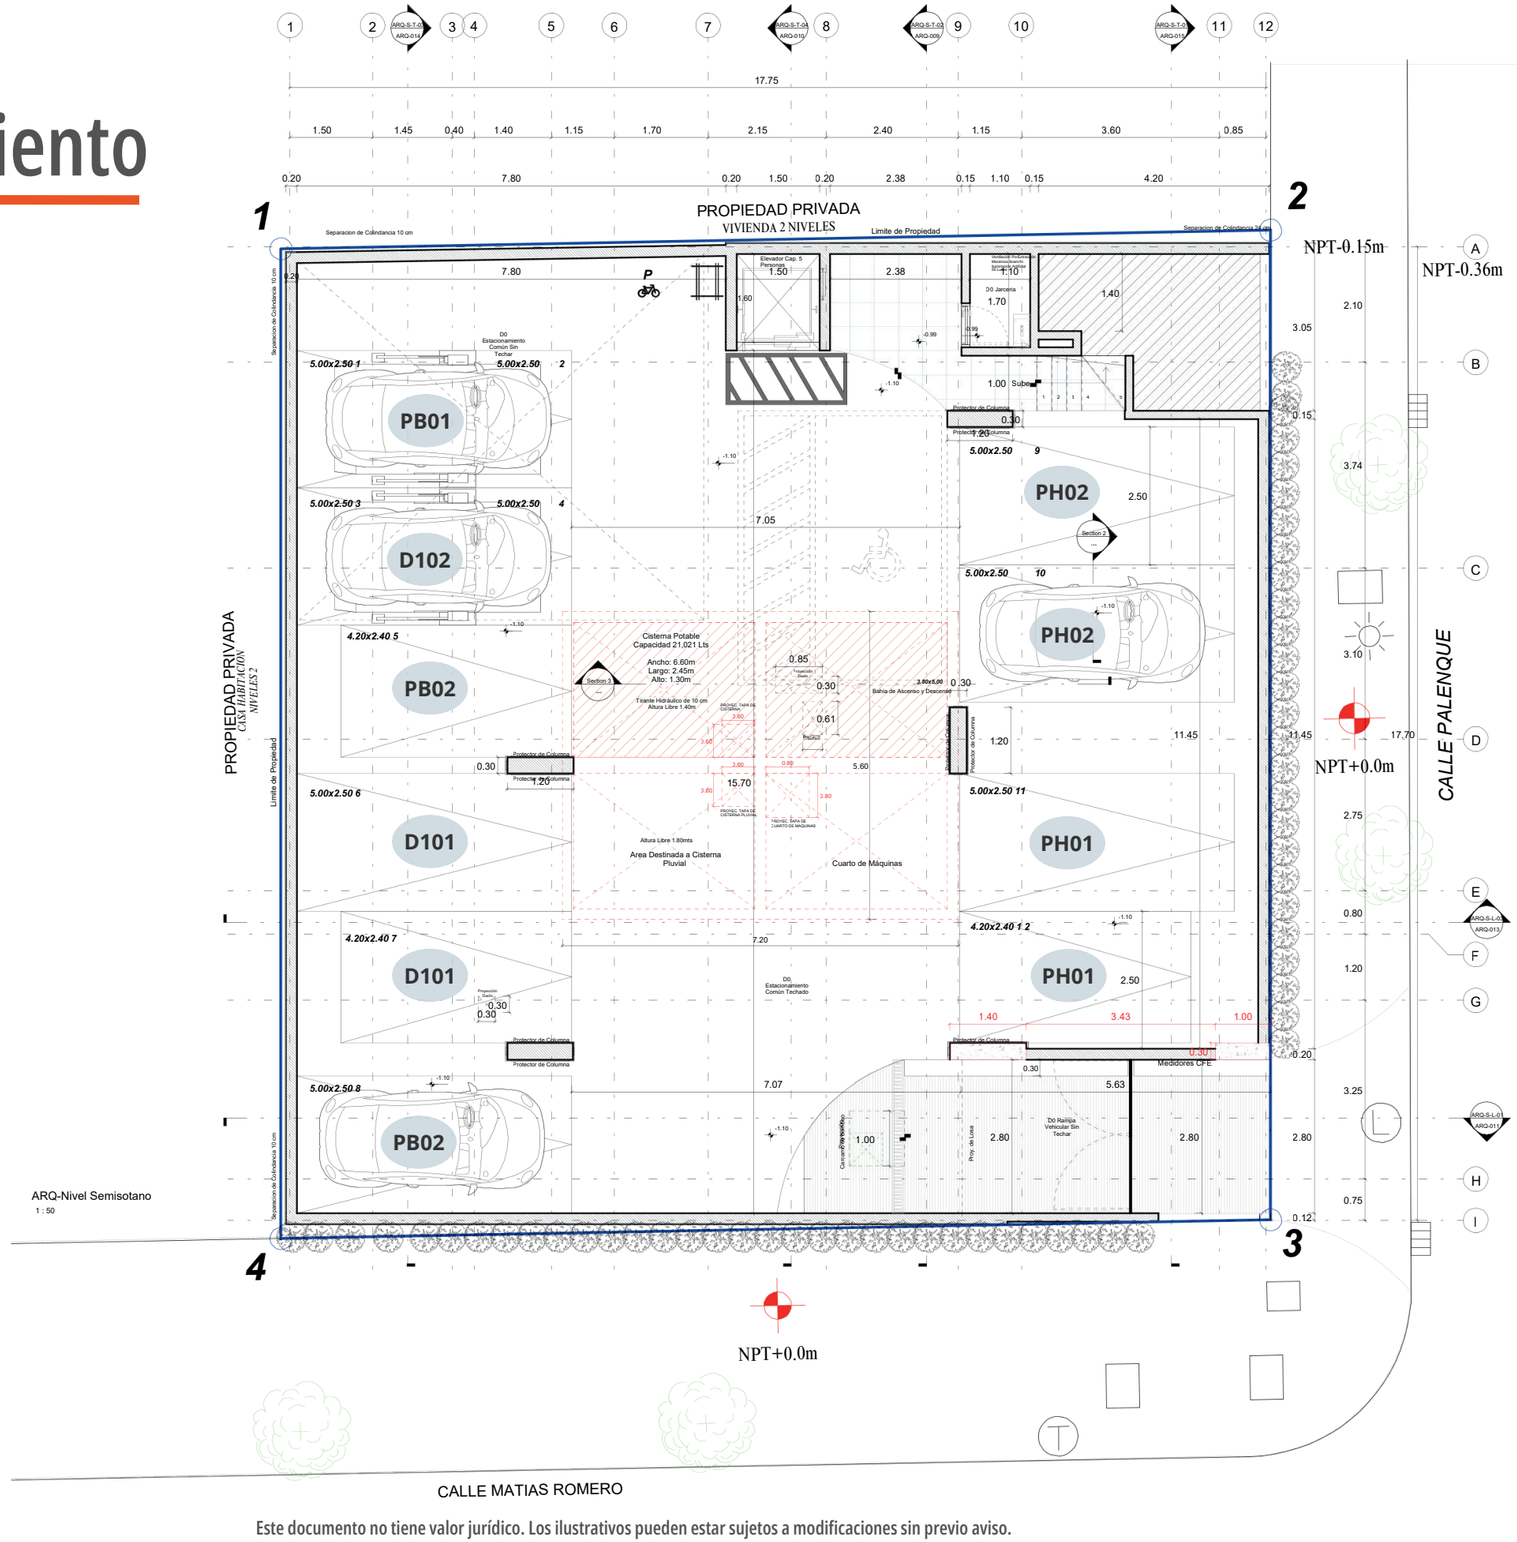


Este documento no tiene valor jurídico. Los ilustrativos pueden estar sujetos a modificaciones sin previo aviso.

D-001 Y D-002

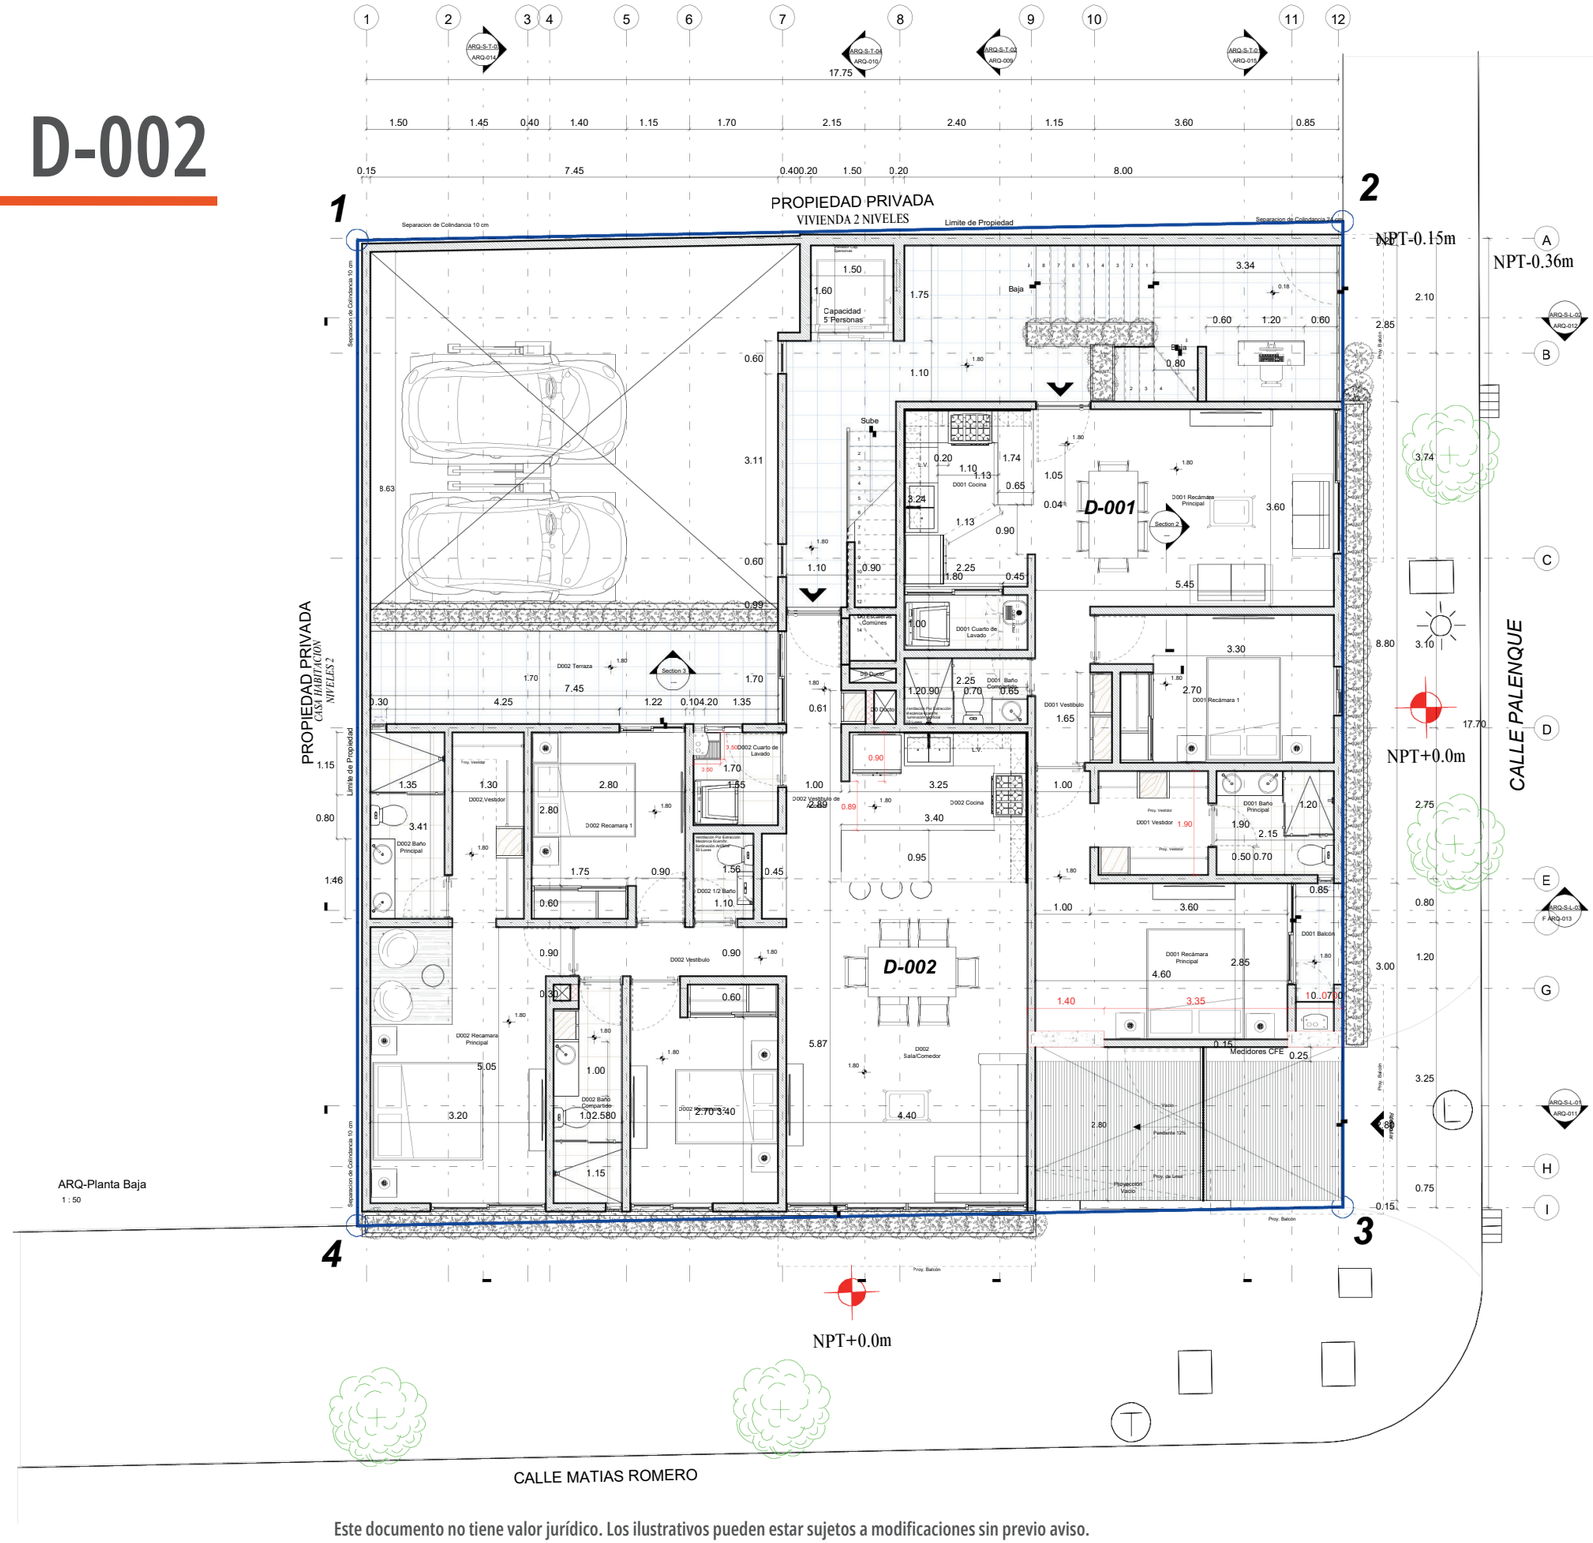


Este documento no tiene valor jurídico. Los ilustrativos pueden estar sujetos a modificaciones sin previo aviso.

D-101 Y D-102

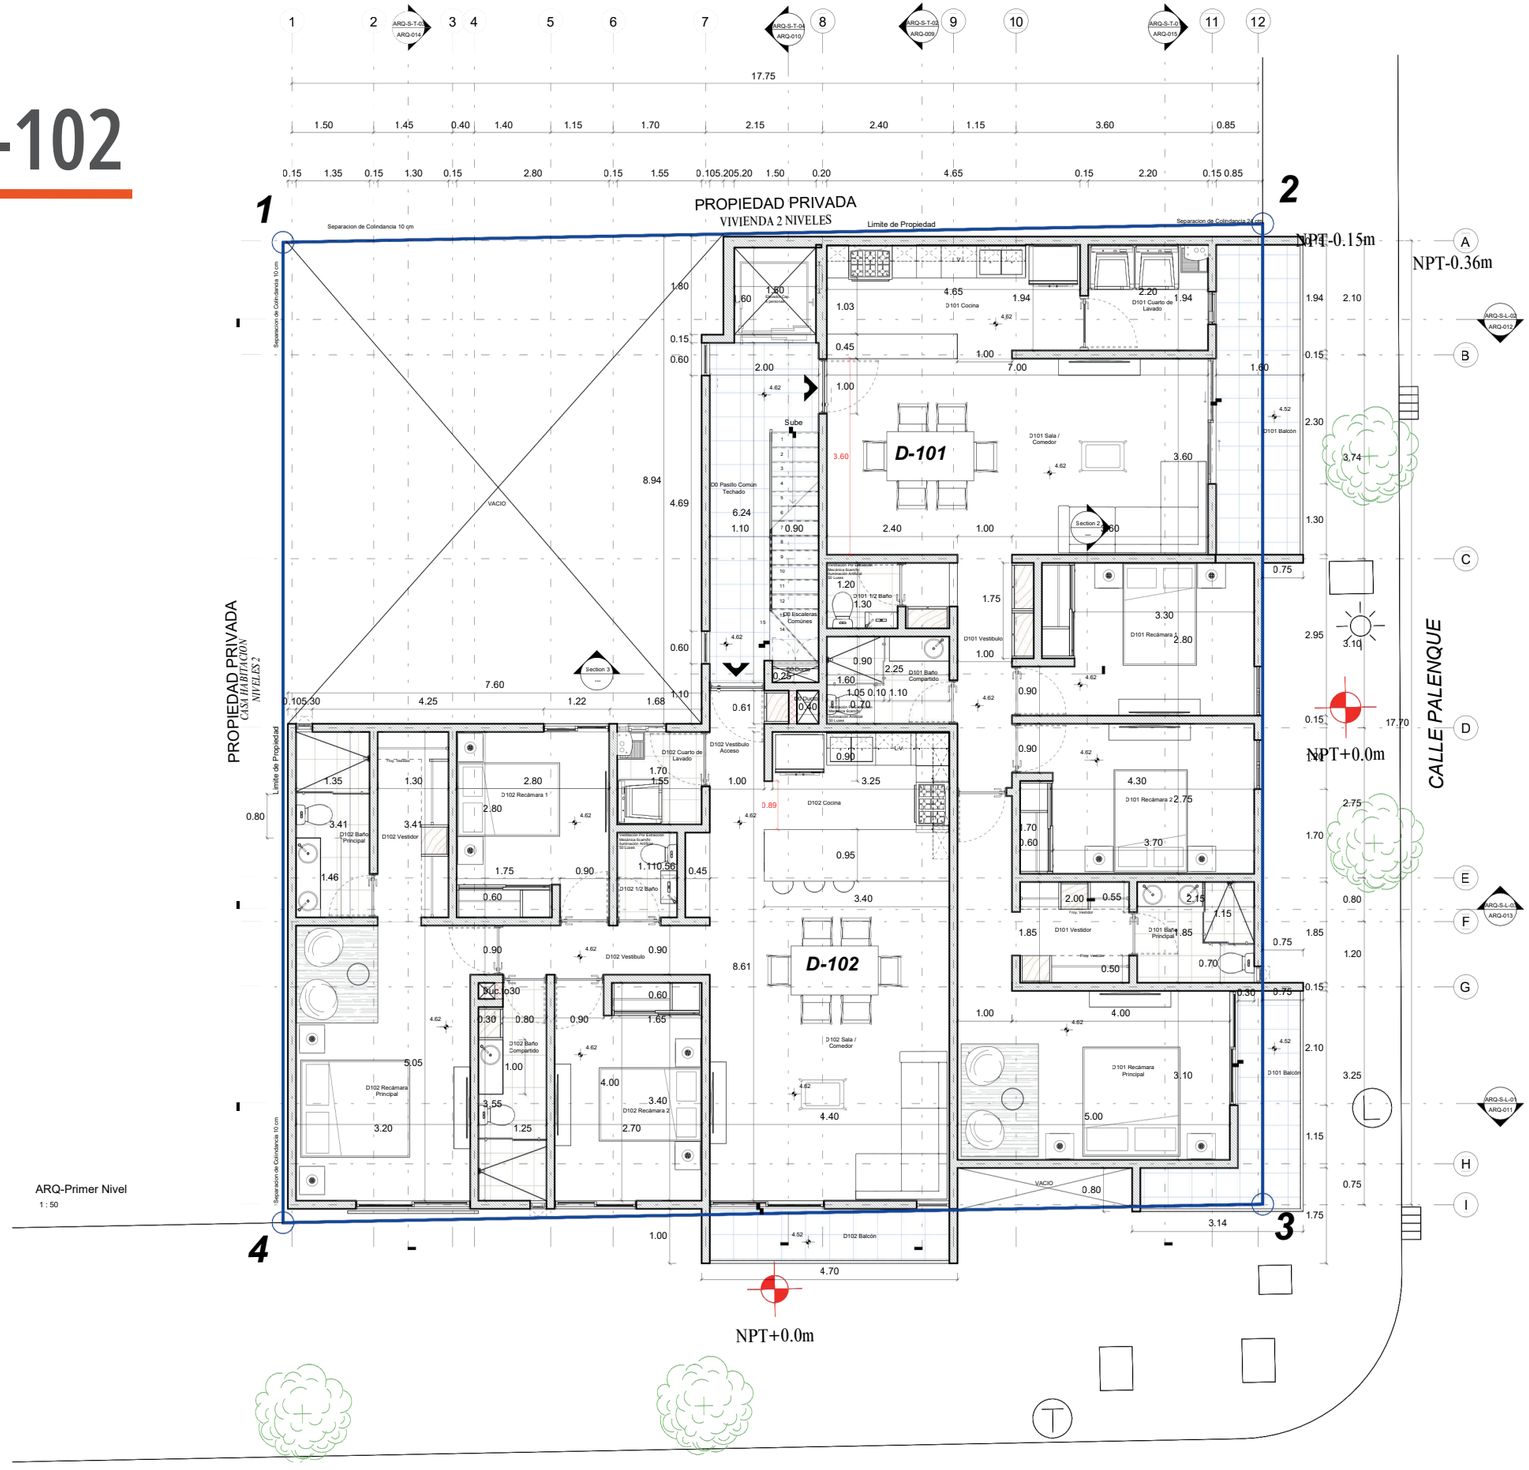

Este documento no tiene valor jurídico. Los ilustrativos pueden estar sujetos a modificaciones sin previo aviso.


D-201 Y D-202

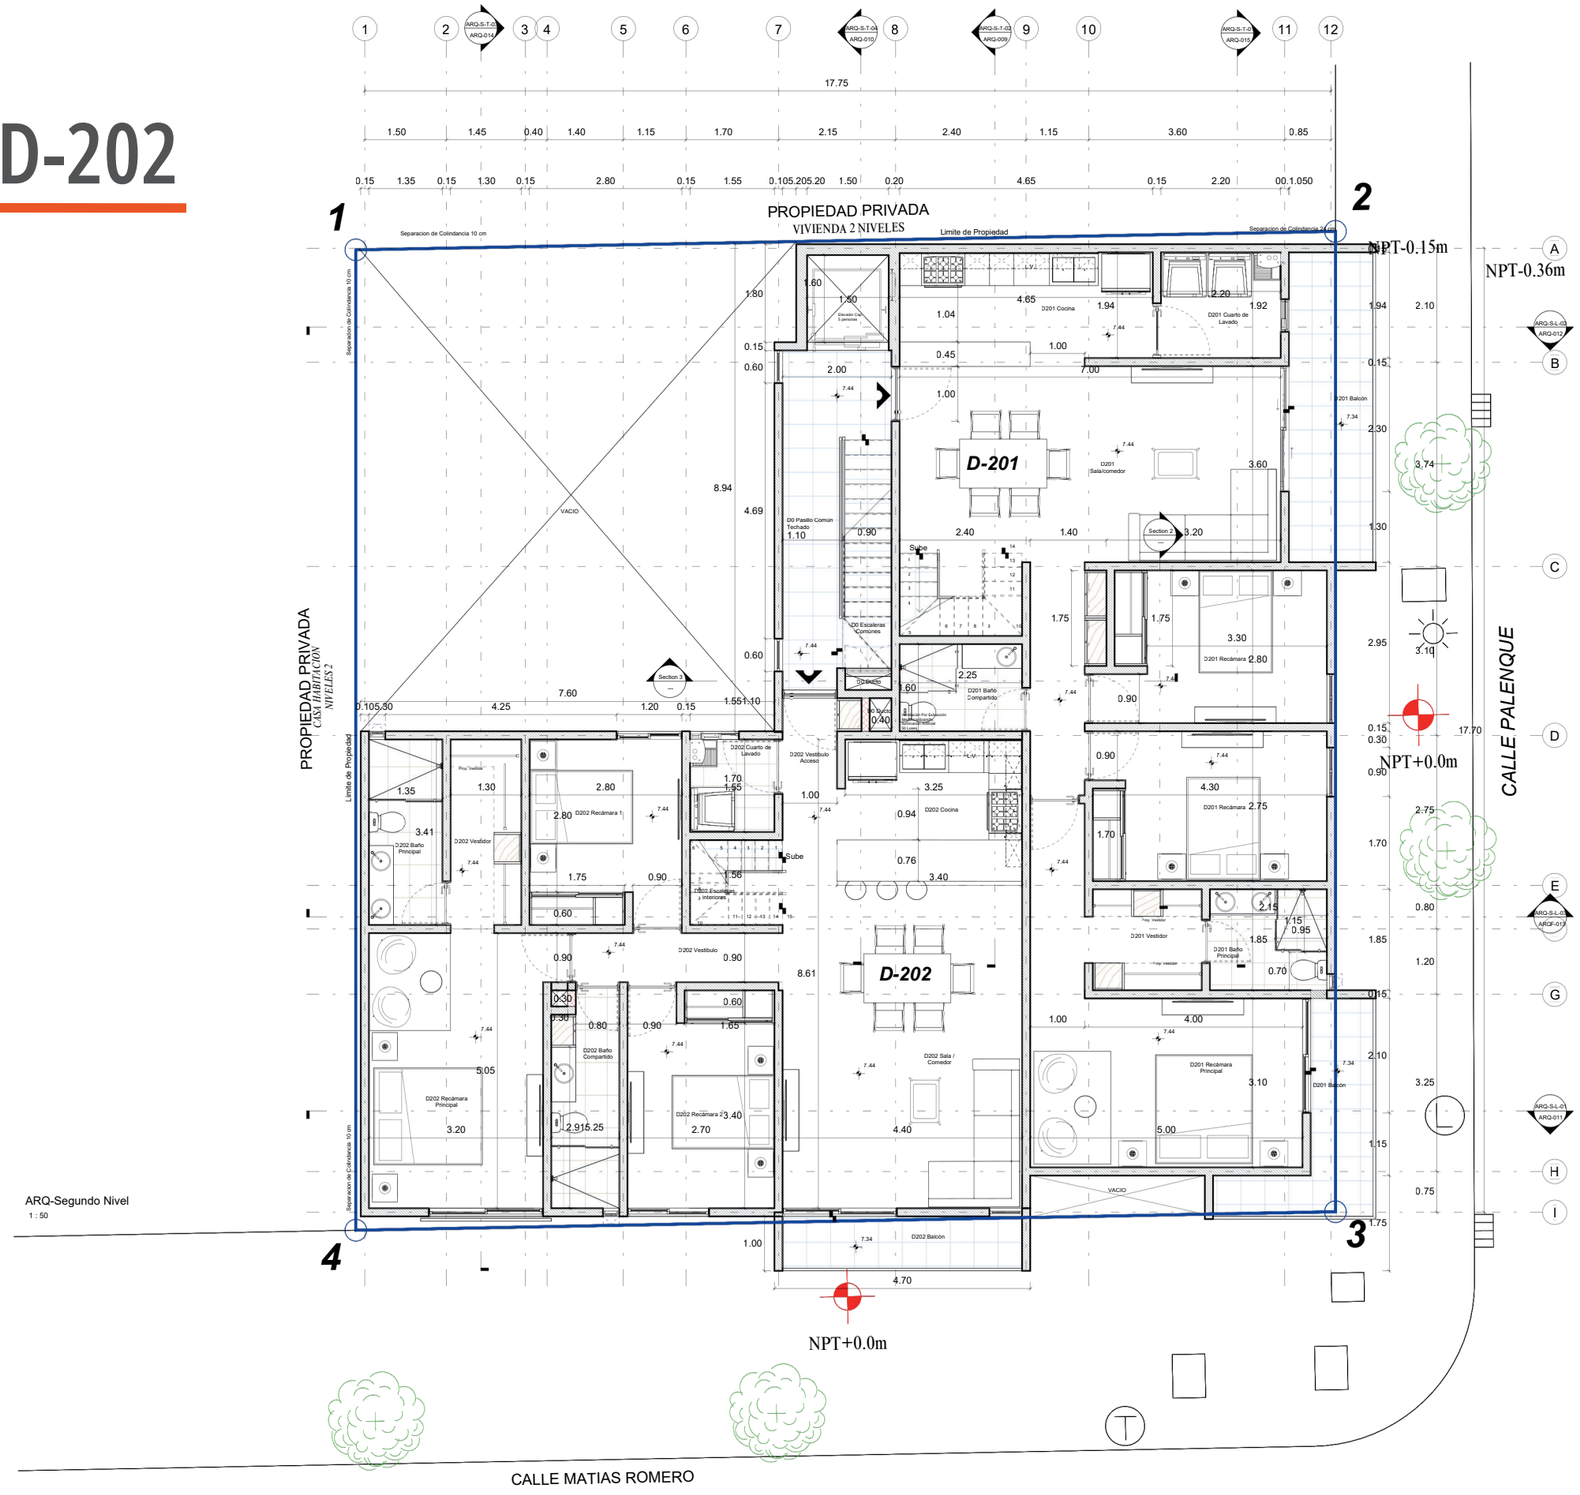

ARQ-Segundo Nivel
1 : 50

Este documento no tiene valor jurídico. Los ilustrativos pueden estar sujetos a modificaciones sin previo aviso.

Roof área

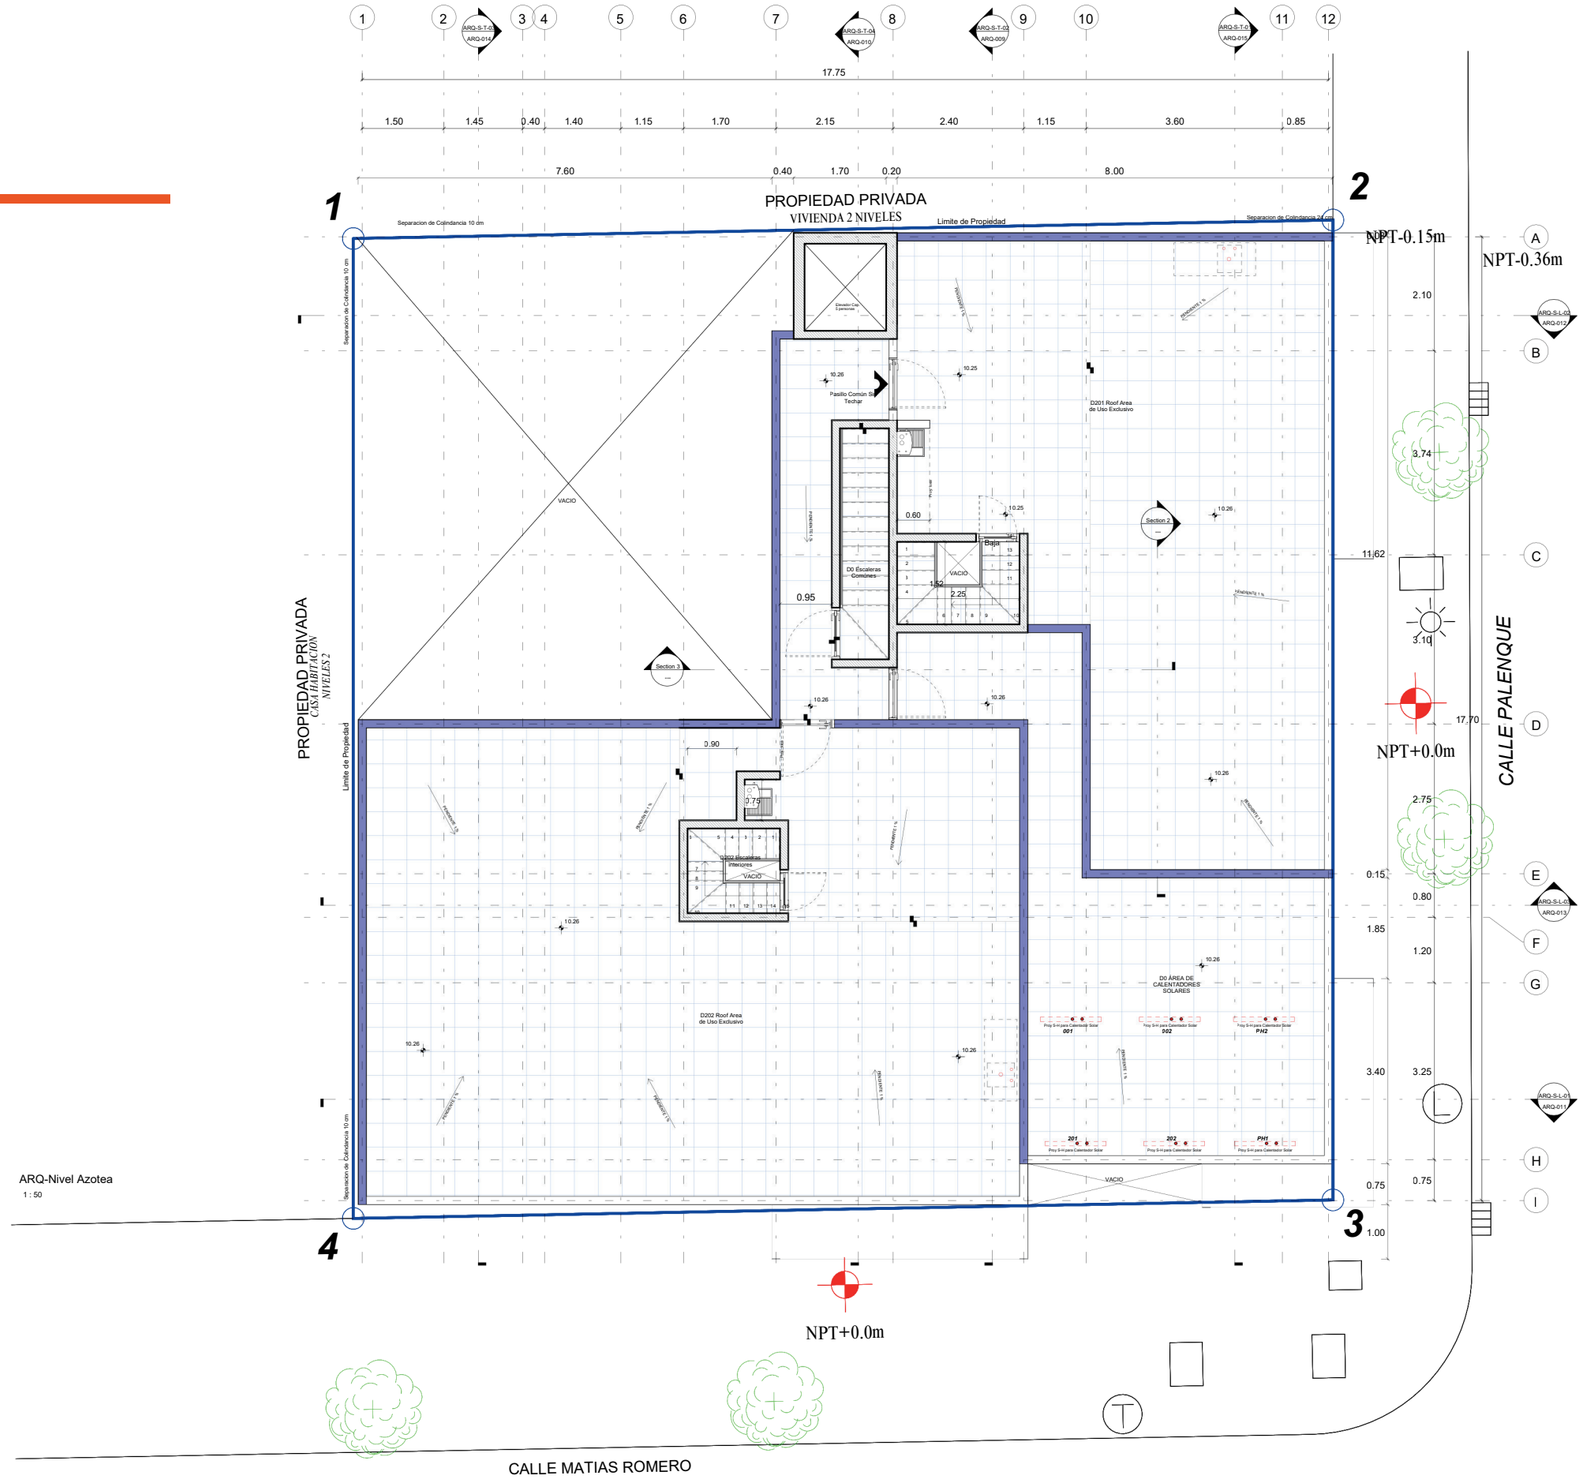

Este documento no tiene valor jurídico. Los ilustrativos pueden estar sujetos a modificaciones sin previo aviso.

Contacta tú asesor de ventas.

Comercializado y Desarrollado por De&ca Bienes Raíces MR

Diseñado por PAUTA ARQUITECTOS

www.deca.com.mx

/BienesRaicesDeca @decabienesraices Deca Bienes Raíces Oficial @DecaBienesRaice Deca Bienes Raices

Este documento no tiene valor jurídico. Los ilustrativos pueden estar sujetos a modificaciones sin previo aviso.